

5619 Uezwil



BG. NR.: 2024-02 Ergänzung
 Eingang: 22.4.2024 15. MAI 2024
 Publikation: 23. MAI 2024
 Auflage vom: 21. MAI 2024 bis 24. JUNI 2024
 Durch die Gemeinde auszufüllen

Baugesuch

Baugesuch Gesuch um Vorentscheid Anfrage ohne Rechtsmittel

Bauherrschaft / Gesuchsteller

Name: **Dündar Berdan & Jessica**
 Strasse: **Mitteldorf** Nr.: **1c** PLZ/Ort: **5619 Uezwil**
 E-Mail: [REDACTED]

Grundeigentümer wie Bauherrschaft

Name: _____
 Strasse: _____ Nr.: _____ PLZ/Ort: _____
 E-Mail: _____ Tel: _____ Mobile: _____

Projektverfasser wie Bauherrschaft

Name: _____
 Strasse: _____ Nr.: _____ PLZ/Ort: _____
 E-Mail: _____ Tel: _____ Mobile: _____

Bauvorhaben Rückbau Neubau Umbau Umnutzung

Projekt: Erstellung von Sichtschutz mit Steinsteilen und Eibenhecken im Garten entlang der Waagstrasse

Standort Strasse: **Mitteldorf** Nr.: **1c**

Grundstück

Parzelle-Nr.: **663** Gebäude-Nr.: **277** Koordinaten: 2 6 / 1 2
 Zone: **Dov/zone** zulässige AZ: _____

Profile Die Profile sind ab _____ aufgestellt

Unterschriften

Die Unterzeichner dieses Baugesuches bestätigen in Kenntnis des kantonalen Baugesetzes (BauG), der Bauverordnung (BauV), der Bau- und Nutzungsordnung (BNO), der Reglemente für Erschliessungsanlagen der Gemeinde sowie allfälligen Sondernutzungspläne mit Spezialvorschriften zu sein.

Ort: **Uezwil** Datum: **17/04/2024**

Bauherrschaft / Bevollmächtigter _____

Grundeigentümer *[Signature]* _____

Projektverfasser _____

Gemeinde: 5619 Uezwil

BG Nr.: 2024-02

Bauherrschaft: DüNDAR Berdan und Jessica, Mitteldorf 1c, 5619 Uezwil

Bauvorhaben: Sichtschutz

Standort: Mitteldorf 1c, Parzelle 663

AGV-Nr.: 277

Planliste - Übersicht

Stand 16. Mai 2024

Nr.	Planbezeichnung	Mst.	Dat.	Rev.
00	Baugesuch-Formular		17.04.24	
01	Situation	1:500	E 15.04.24	
02	Fassade		E 15.05.24	



Terrain Parzelle
532


EINGANG
15. Mai 2024
RBV WSW AG

EINGANG

15. Mai 2024

RBV WSW AG

GEMEINDE 01

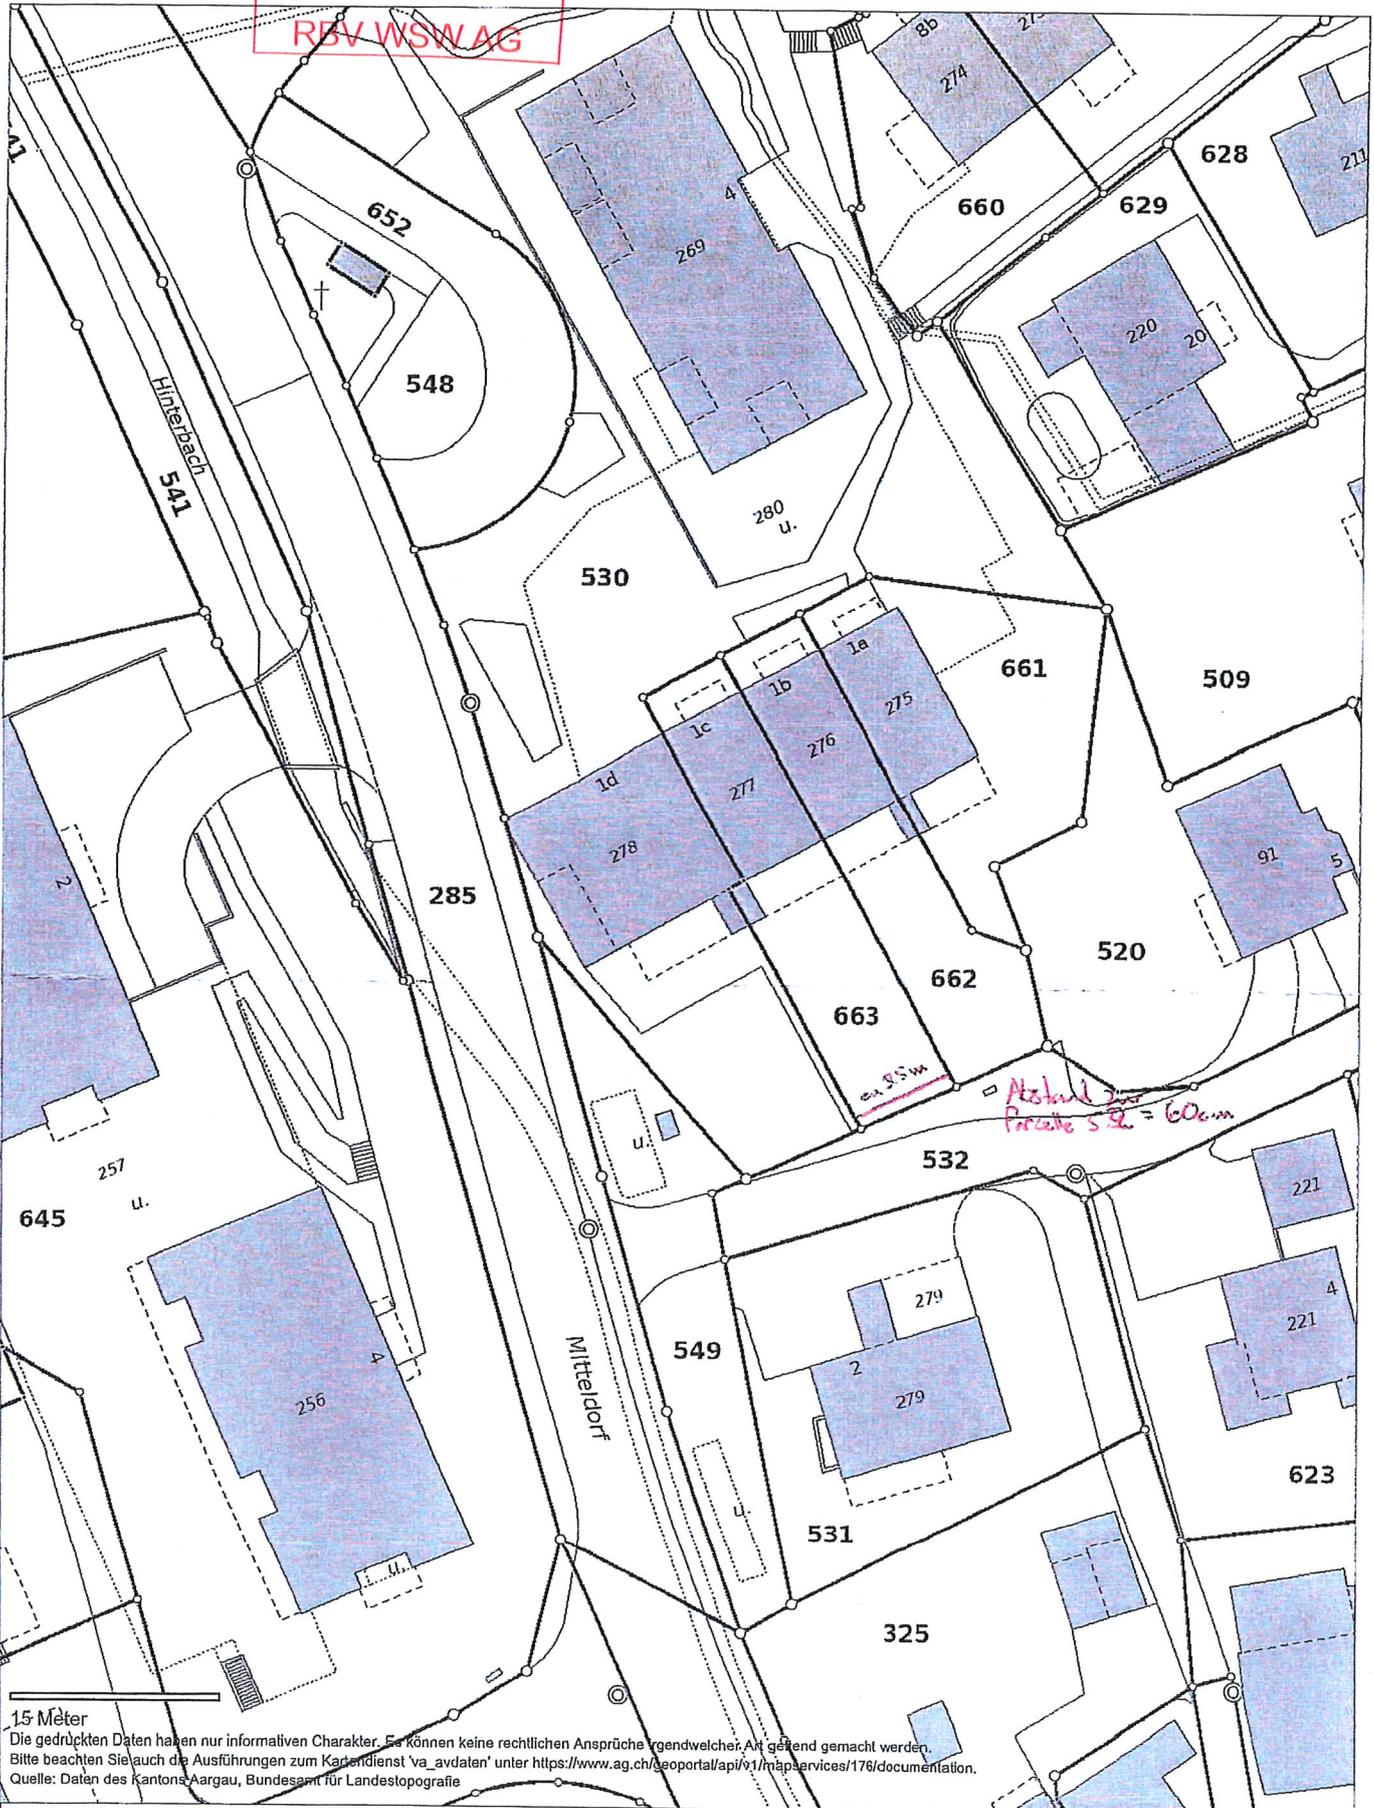

15 Meter

Die gedruckten Daten haben nur informativen Charakter. Es können keine rechtlichen Ansprüche irgendwelcher Art geltend gemacht werden.
Bitte beachten Sie auch die Ausführungen zum Kartendienst 'va_avdaten' unter <https://www.ag.ch/geoportal/api/v1/mapservices/176/documentation>.
Quelle: Daten des Kantons Aargau, Bundesamt für Landestopografie

Amtliche Vermessung



1: 500

agis

erstellt: 30.04.2024