


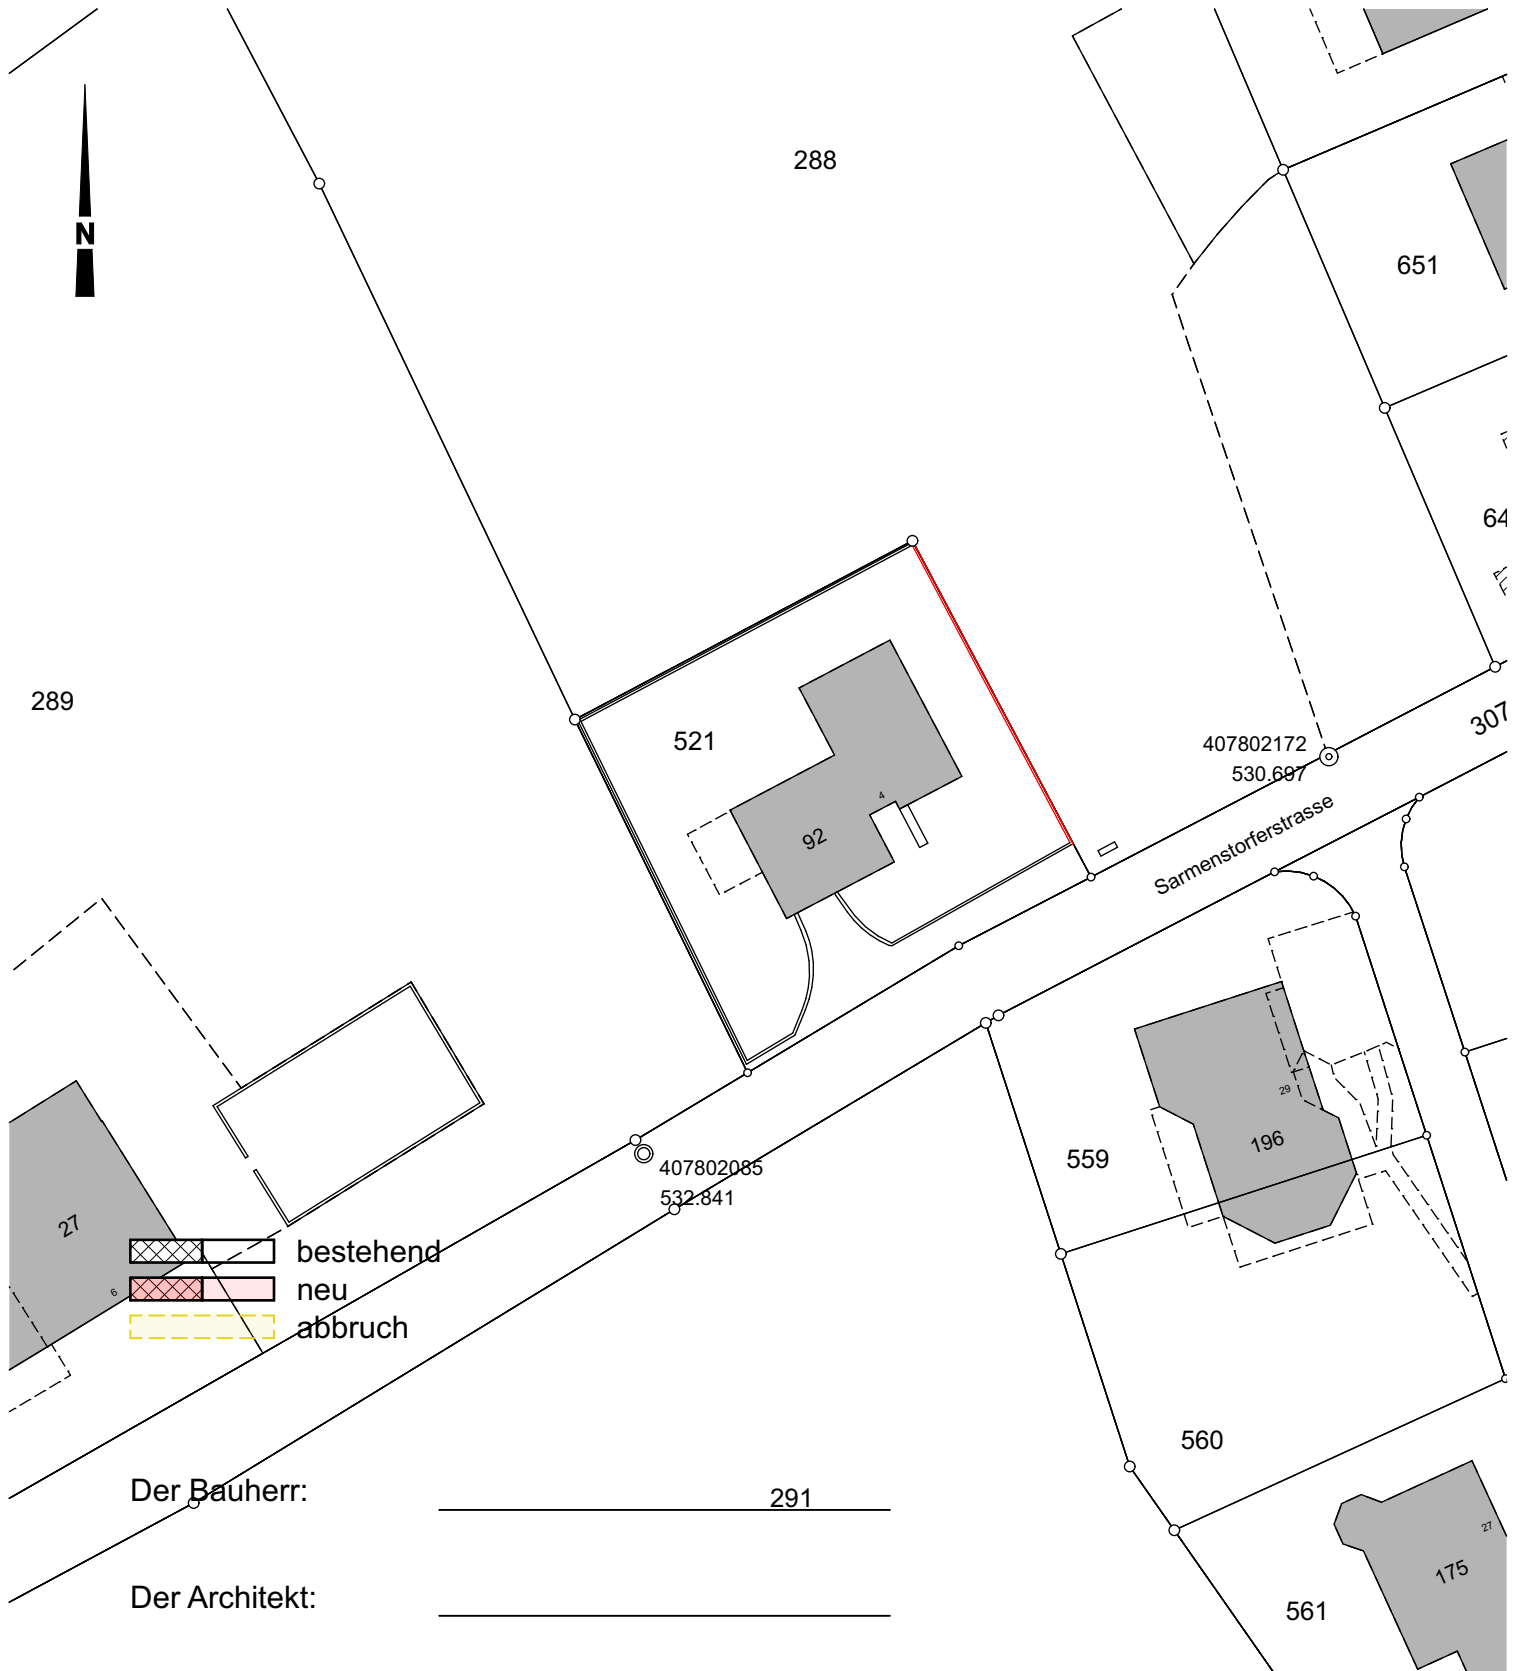

Objekt	EFH Parz. 521 Sarmenstorferstrasse 4, 5619 Uezwil
Bauherr	Sepp Stadelmann Pilatusblick 1, 8919 Rottenschwil
Plan-Bez.	Projekt Baugesuch 1988



Schaufelbühl Architekten GmbH
 Rebhalde 10 • 5620 Bremgarten • Tel. 056 631 99 00
 www.schaufelbuehl-architekten.ch • info@schaufelbuehl-architekten.ch

Masstab	1:500	Plan Nr.	595-04
Datum	23.10.24	Format	21/30
Gez.	Jü	Geändert	