




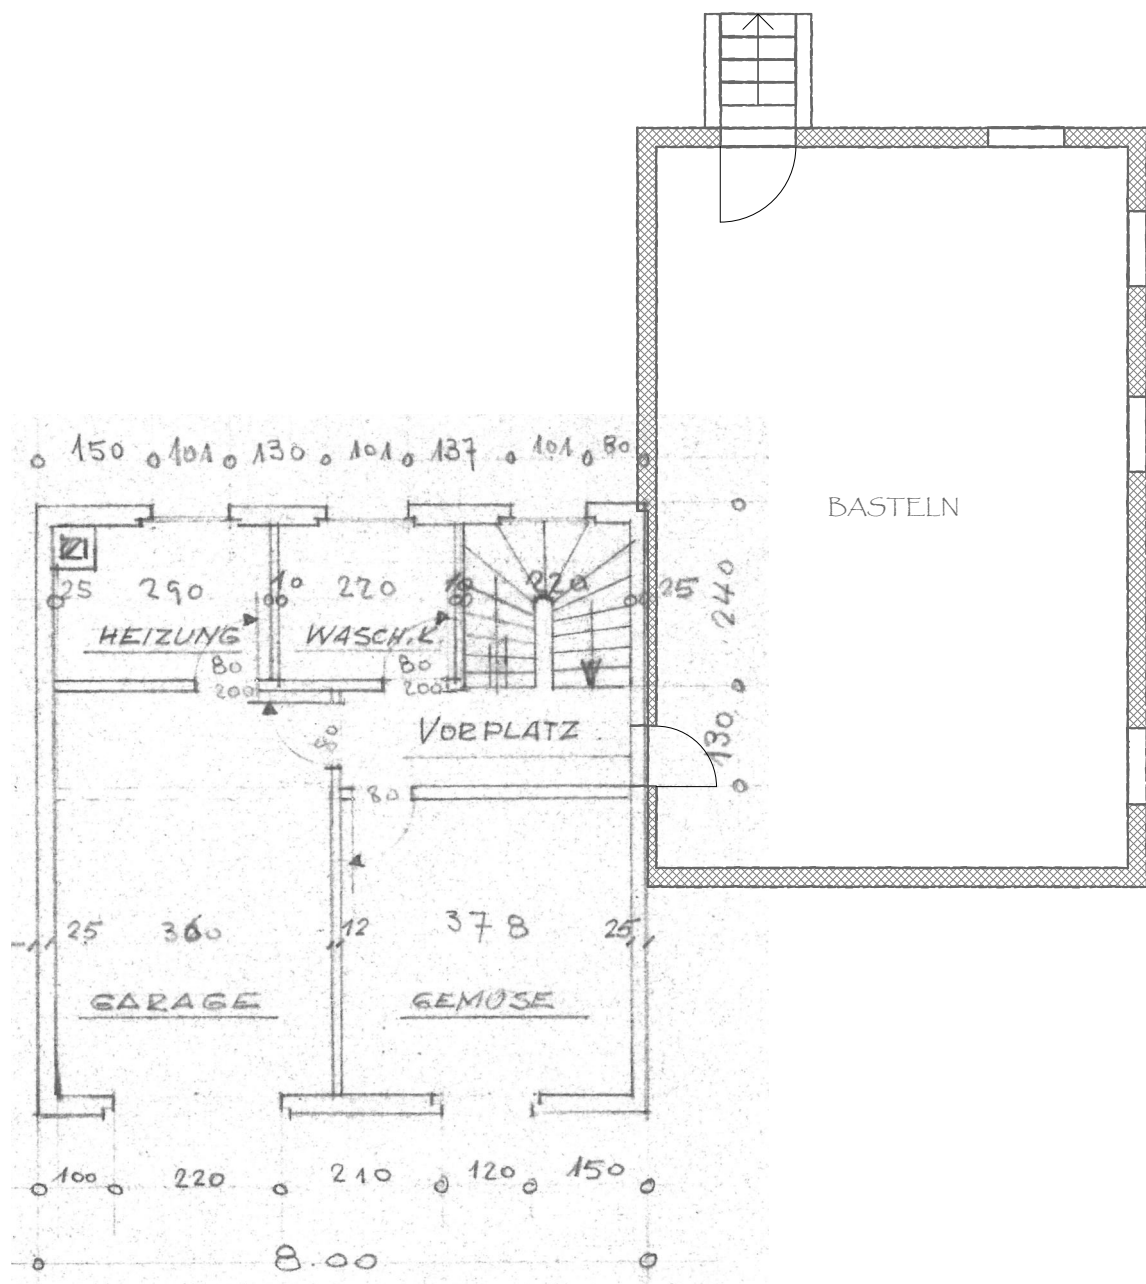


Untergeschoss

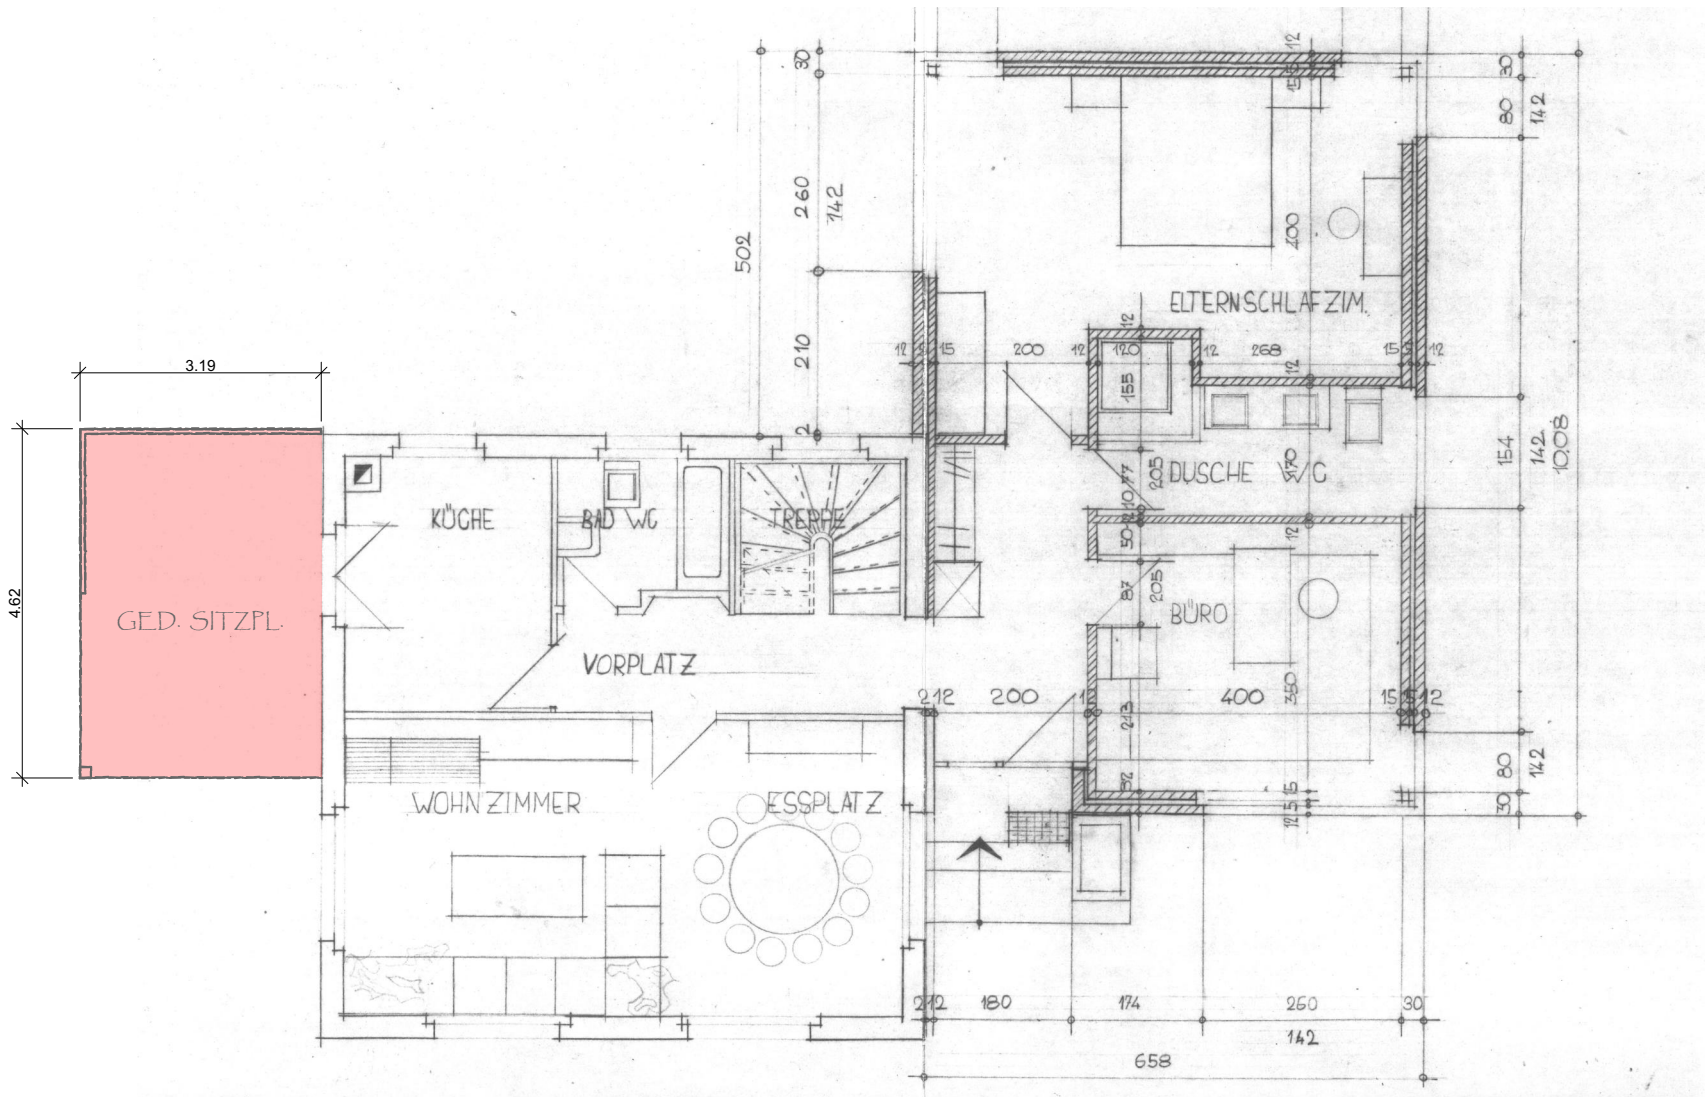

Erdgeschoss

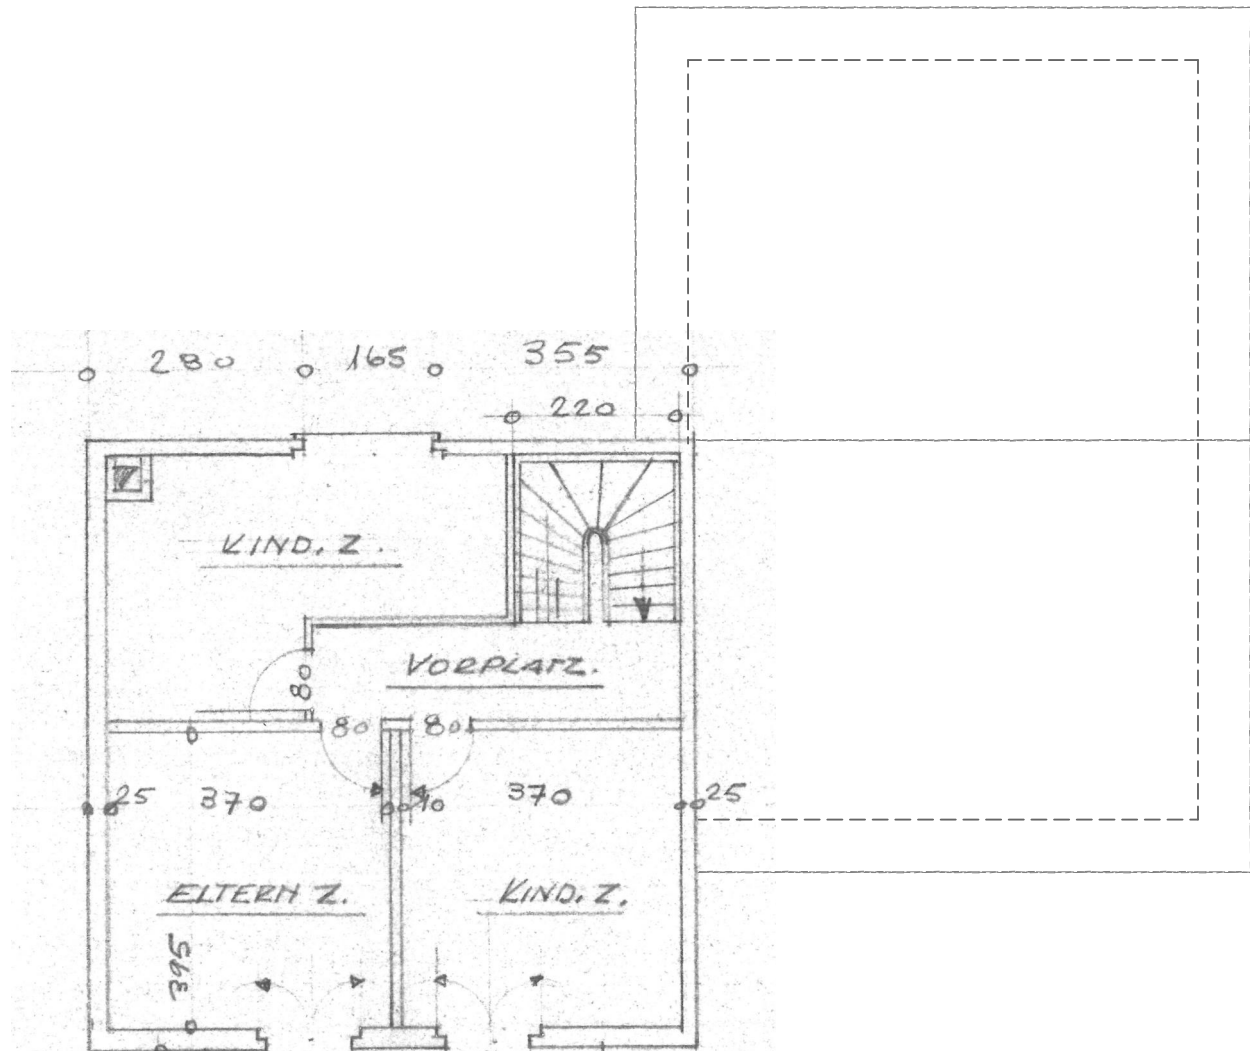

Obergeschoss

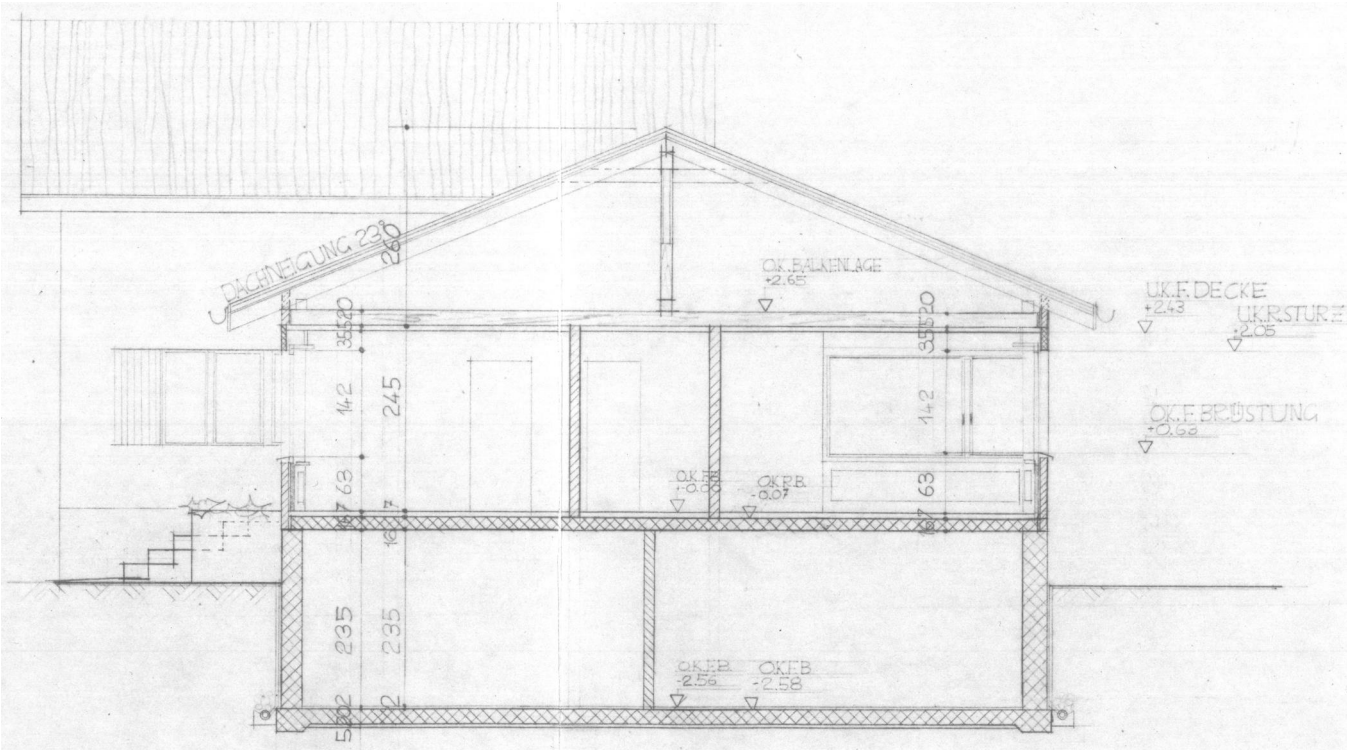


Ansicht West




Ansicht Süd




Ansicht Ost

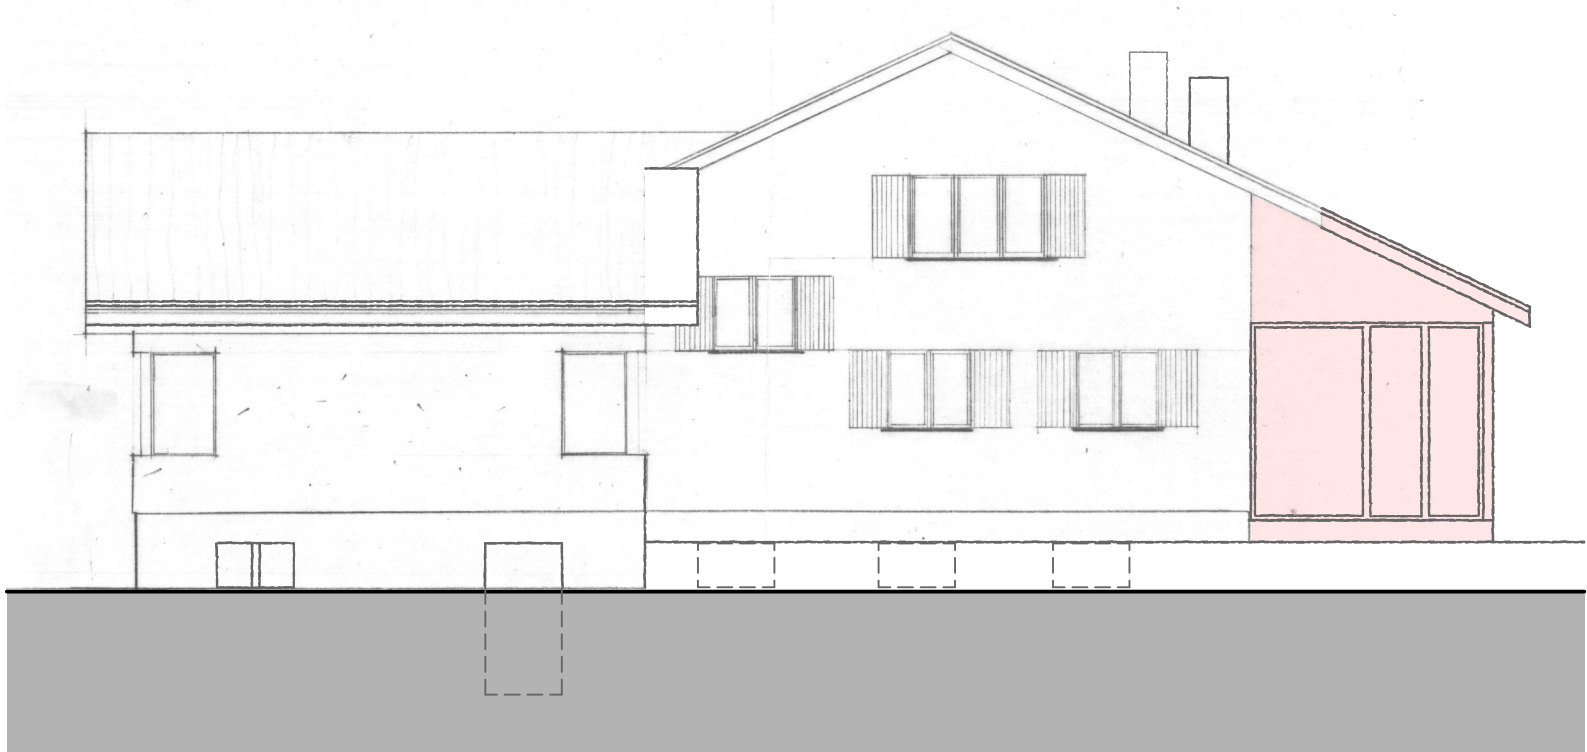

Ansicht Nord

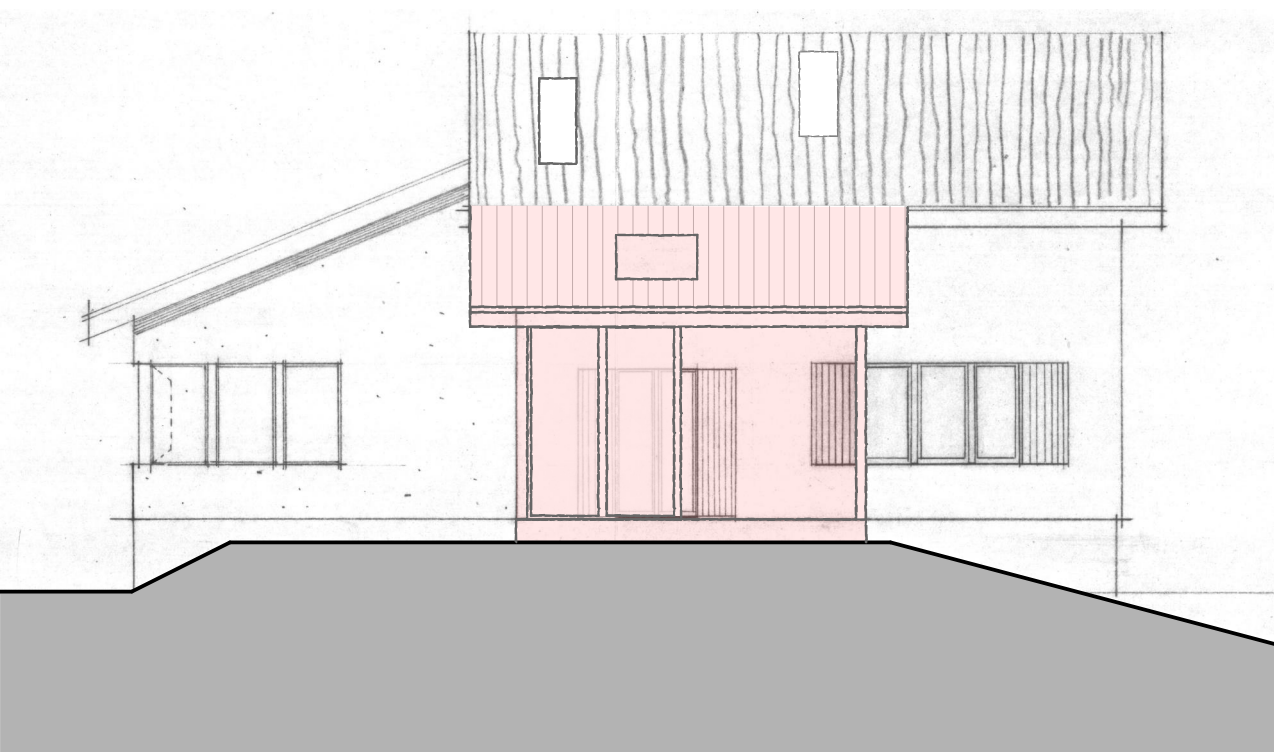

Ansicht West

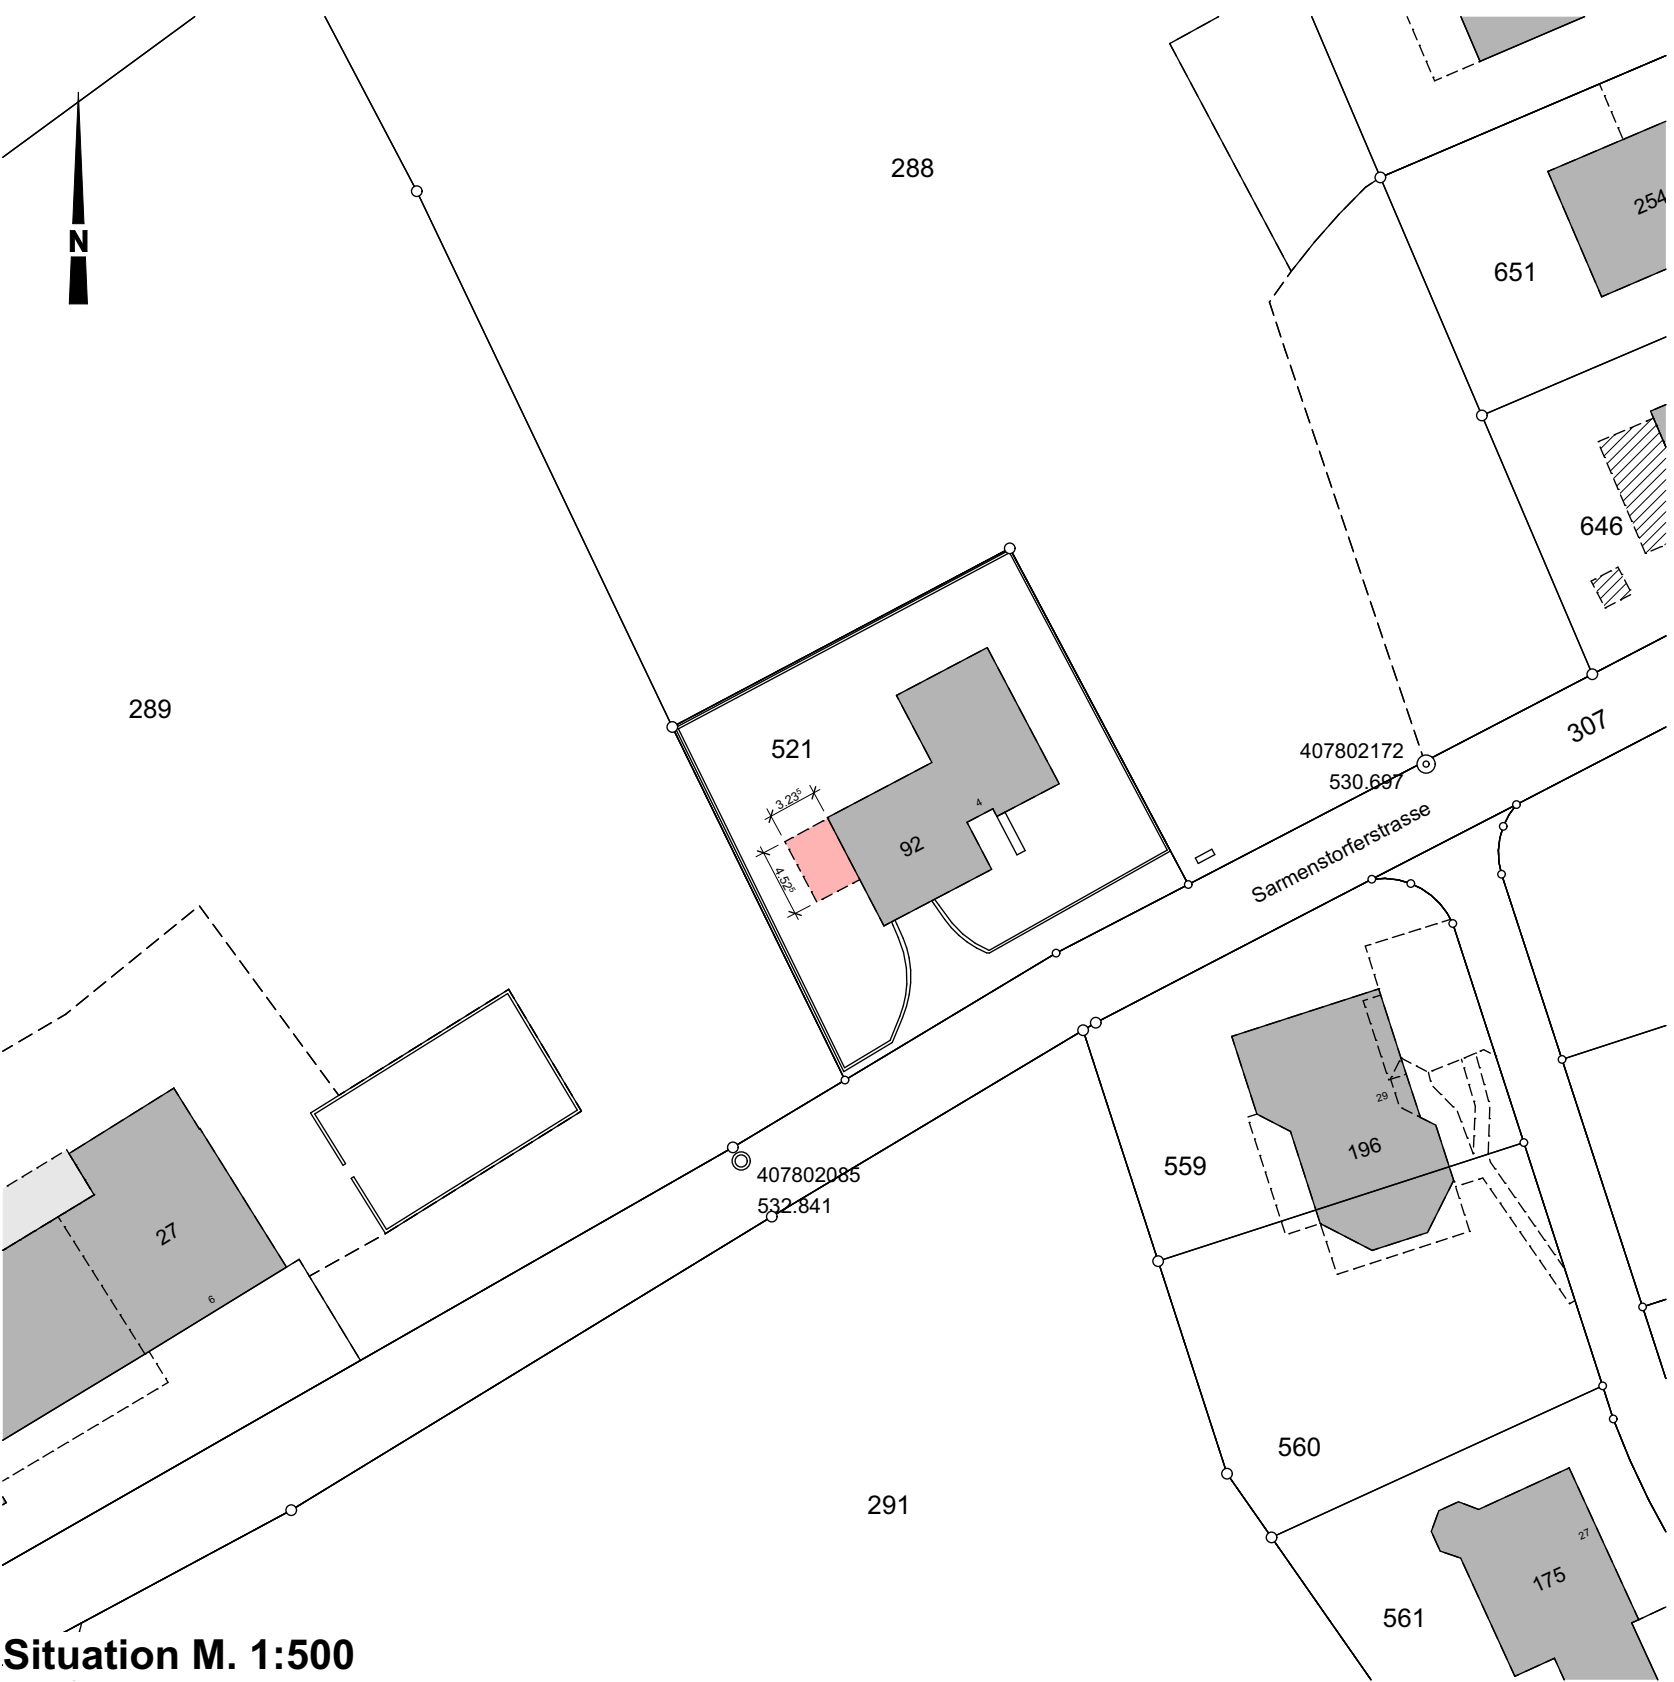

Situation M. 1:500

- bestehend
- neu
- abbruch

Der Bauherr: _____

Der Architekt: _____

Nr.	Rev.	Änderung
001		
002		
003		
004		
005		
006		
007		
008		
009		
010		
011		
012		
013		
014		
015		

Objekt:	EFH Parz. 521 Sarmenstorferstrasse 4, 5619 Uezwil	
Bauherr:	Sepp Stadelmann Pilatusblick 1, 8919 Rottenschwil	
Plan-Nr.:	Projekt Baugesuch 1995	
	Schaufelbühl Architekten GmbH Rebhalde 10 • 5620 Bremgarten • Tel. 056 631 99 00 www.schaufelbuehl-architekten.ch • info@schaufelbuehl-architekten.ch	Masstab: 1:100 Datum: 23.10.24 Gez: JU
		Plan-Nr.: 595-05 Format: 105/60 Gezeichnet: Gledner