



Die gedruckten Daten haben nur informativen Charakter. Es können keine rechtlichen Ansprüche irgendwelcher Art geltend gemacht werden.  
 Bitte beachten Sie auch die Ausführungen zum Kartendienst 'va\_avdaten' unter <https://www.lg.ch/geoportal/api/v1/mapservices/176/documentation>.  
 Quelle: Daten des Kantons Aargau, Bundesamt für Landestopografie


Amtliche Vermessung



1:500

agis

erstellt: 10.03.2025

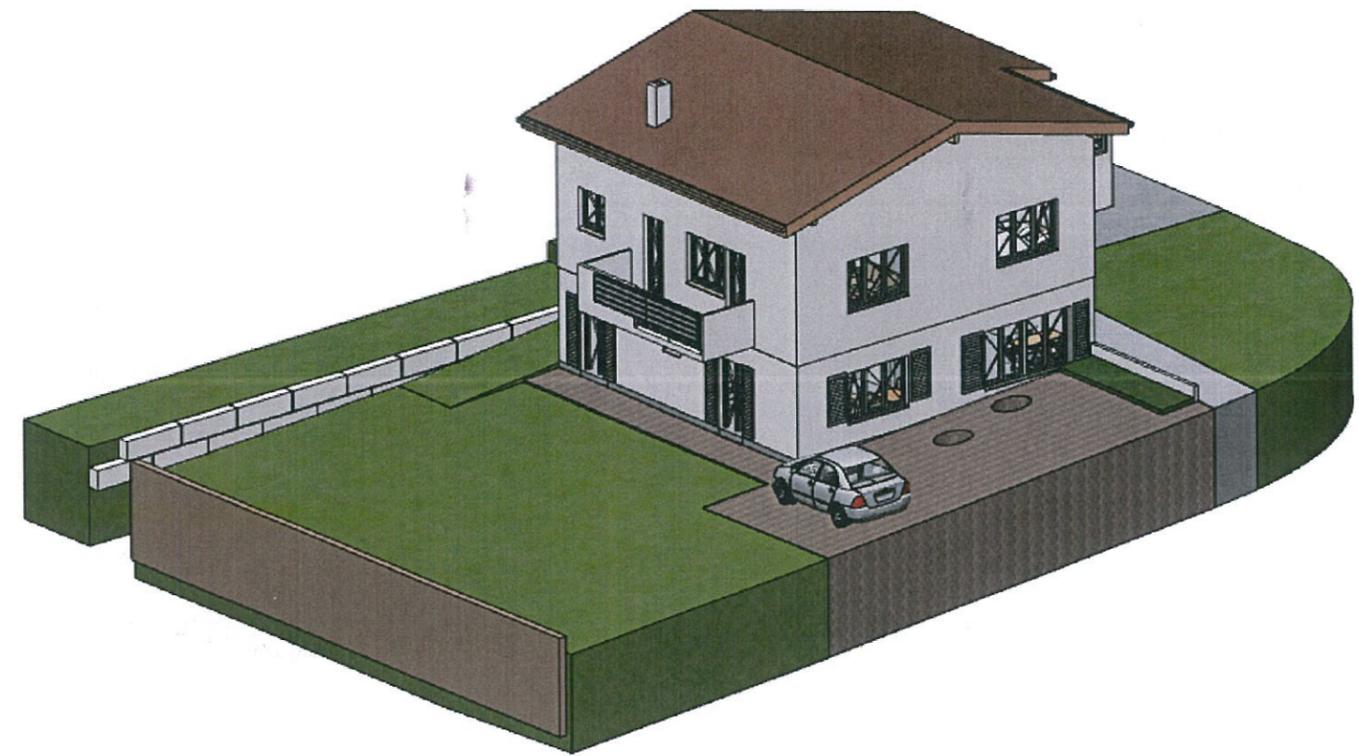

Der Eigentümer & Bauherr:

*Dario*

Der Planer:

Architekturbüro  
 Jörg Sax  
 Hofmattenweg 2  
 5619 Büttikon  
 056 622 22 25

- Bestehend
- Abbruch
- Neu

+ = 532.00 m ü. M.

Objekt: Neueindeckung mit Tonziegel auf EFH Nr. 109 Parz. 533 5619 Uezwil

Bauherr: Sax Dario Waagstr. 7 5619 Uezwil

**Projekt:**


**Situation / Grundriss / Ansichten  
 Querschnitt / Detail M.1:500/100**

**208.**


Gez. JS Form. A3 Dat. 14.03.2025 Aend. Mobil 079 221 24 63 E-Mail info@archsax.ch

**Architekturbüro Jörg Sax Hofmattenweg 2 5619 Büttikon**

### Dachgeschoss 1:100

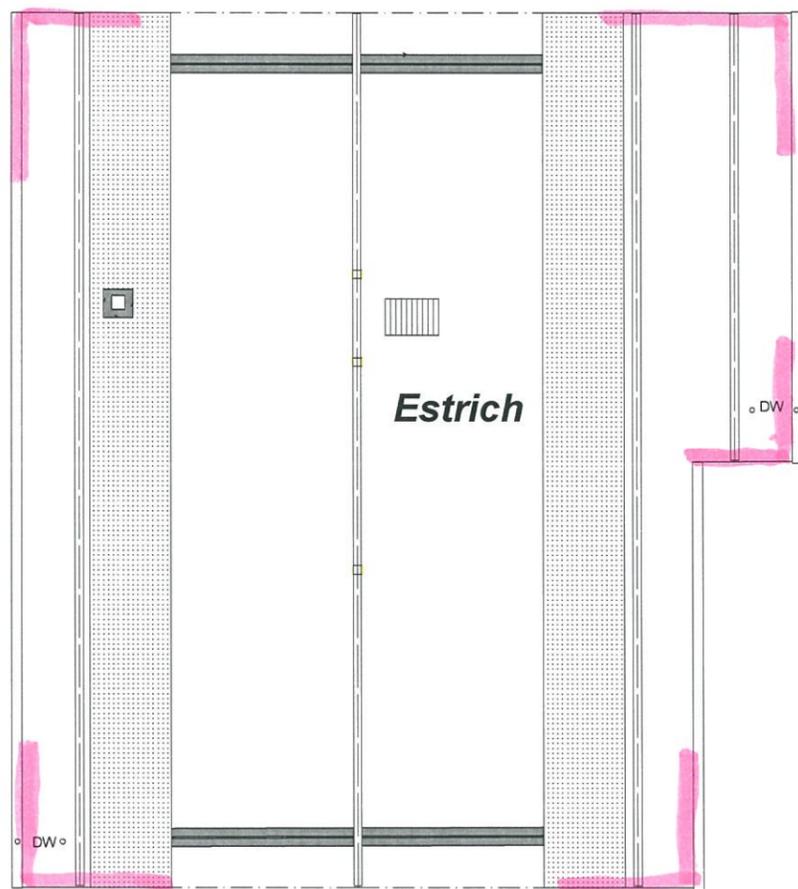

### Querschnitt M.1:100

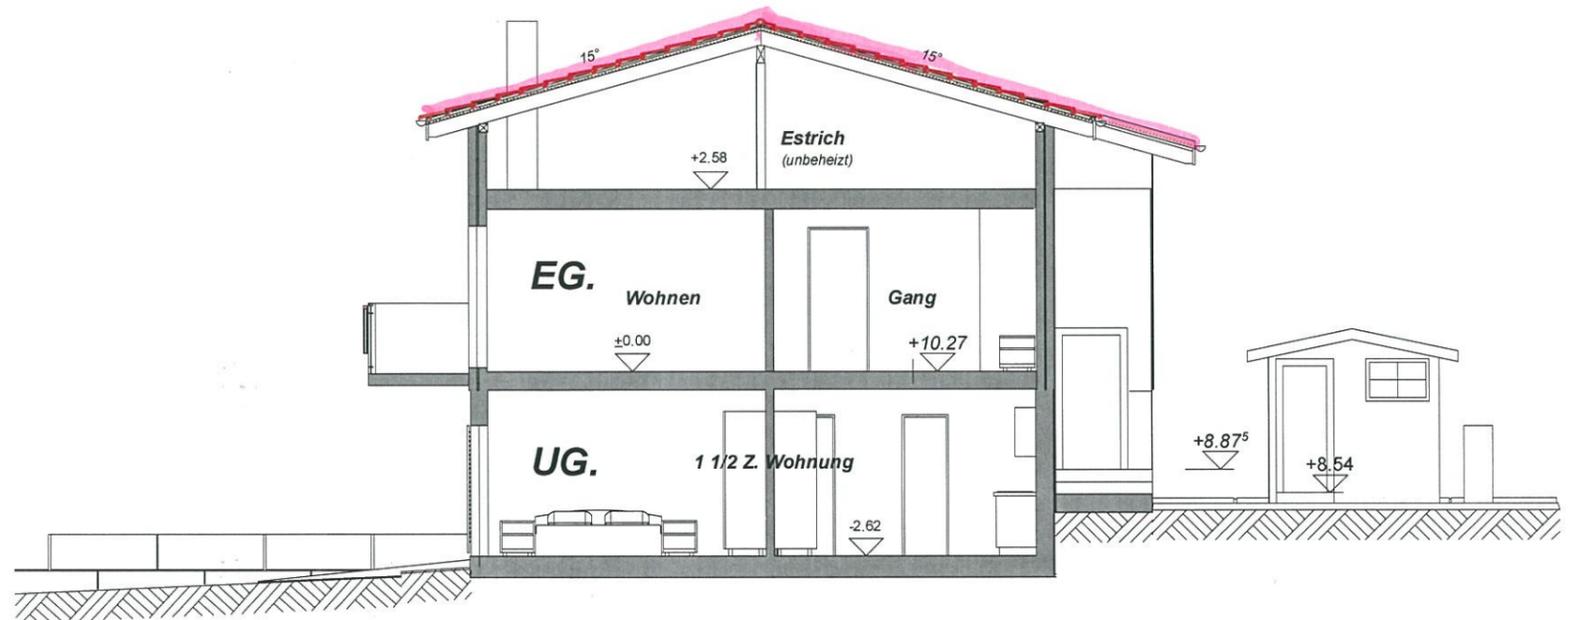

Der Eigentümer & Bauherr:

Der Planer:

Architekturbüro  
 Jörg Sax  
 Hofmattenweg 2  
 5619 Bättikon  
 056 622 22 44

- Bestehend
- Abbruch
- Neu


+ = 532.00 m ü. M.

Objekt: Neueindeckung mit Tonziegel auf EFH Nr. 109 Parz. 533 5619 Uezwil			
Bauherr: Sax Dario Waagstr. 7 5619 Uezwil			
Projekt: Grundriss Estrich / Querschnitt M.1:100			<b>208.1</b>
Gez. JS	Form. A3	Dat. 14.03.2025	Aend. Mobil 079 221 24 63 E - Mail info@archsax.ch
Architekturbüro Jörg Sax Hofmattenweg 2 5619 Bättikon			


Ansicht Süd-Ost 1:100




Ansicht Nord-West 1:100

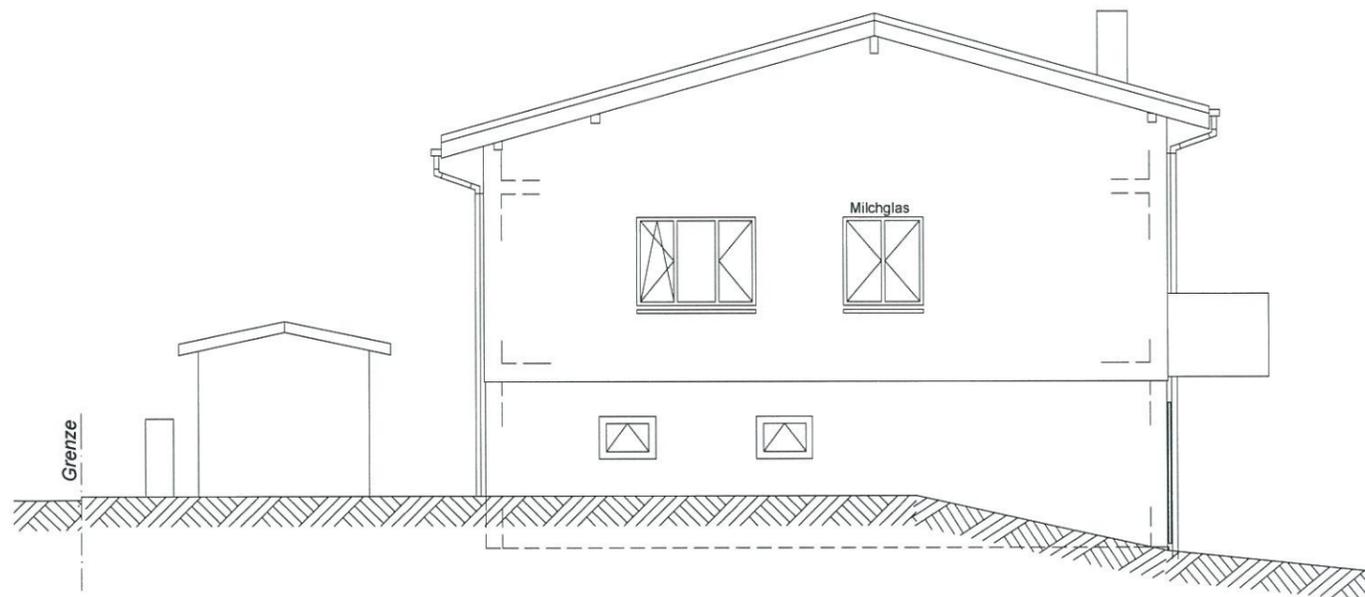

Ansicht Nord-Ost 1:100

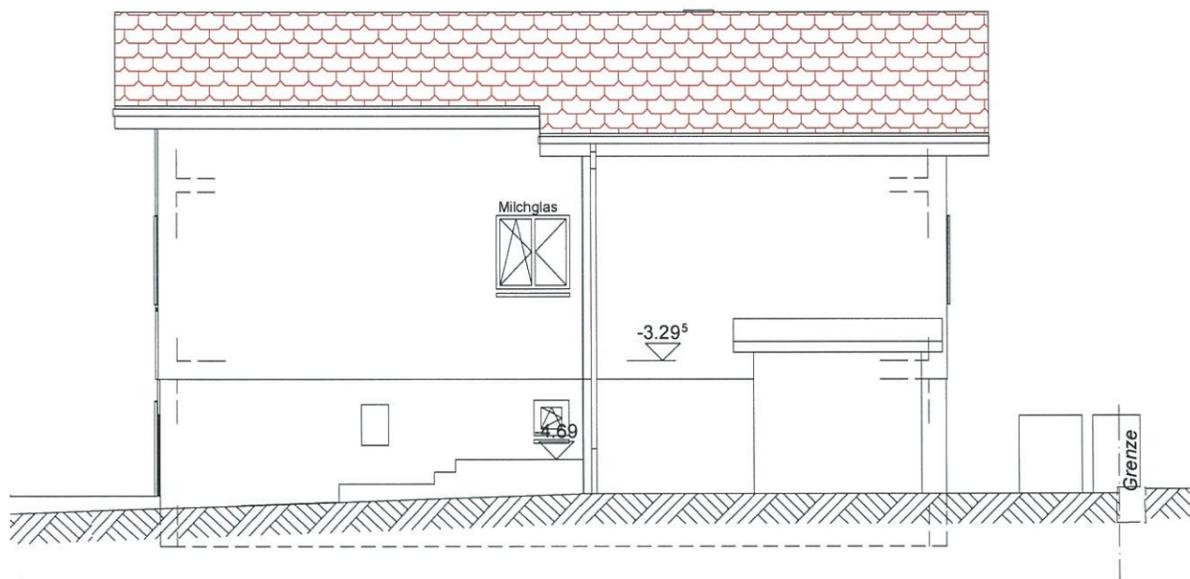

Ansicht Süd-West 1:100

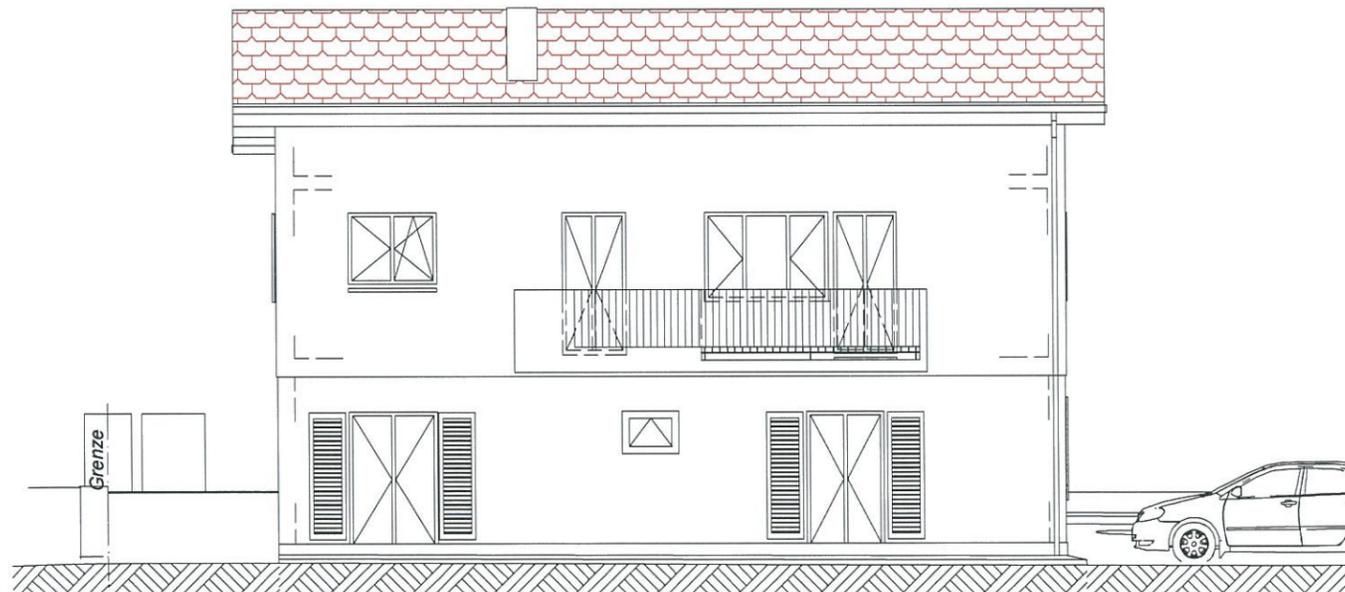

Der Eigentümer & Bauherr:

Der Planer:

Architekturbüro  
Jörg Sax  
Hofmattenweg 2  
5619 Büttikon  
056 622 22 46

- Bestehend**
- Abbruch**
- Neu**

+ = 532.00 m ü. M.

Objekt: Neueindeckung mit Tonziegel auf EFH Nr. 109 Parz. 533 5619 Uezwil

Bauherr: Sax Dario Waagstr. 7 5619 Uezwil

Projekt:

Fassadenansicht M.1:100

**208.2**

Gez. JS

Form. A3

Dat. 14.03.2025

Aend. 30.07.2019

Mobil 079 221 24 63


E-Mail info@archsax.ch

Architekturbüro Jörg Sax Hofmattenweg 2 5619 Büttikon

# Detail M.1:10

## Neu

Tonziegel braun  
Ziegllattung 3 cm  
Unterdach Top 180. 40 mm  
Balkenlage best.

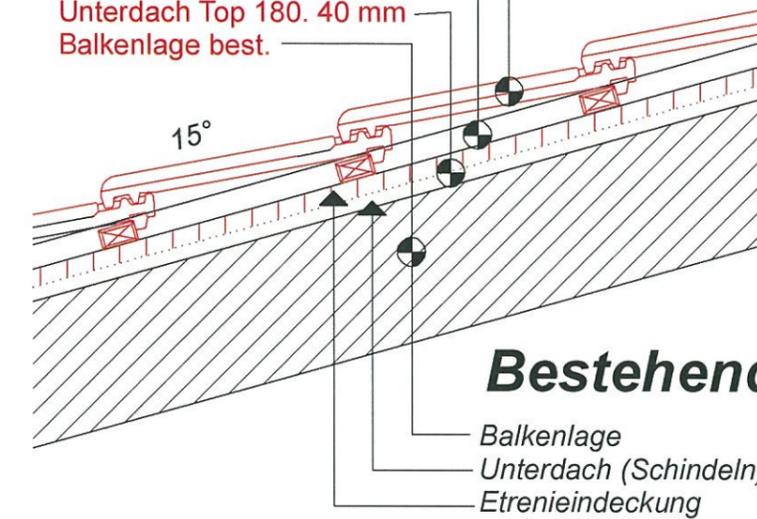

## Bestehend

Balkenlage  
Unterdach (Schindeln)  
Etrenieindeckung

