




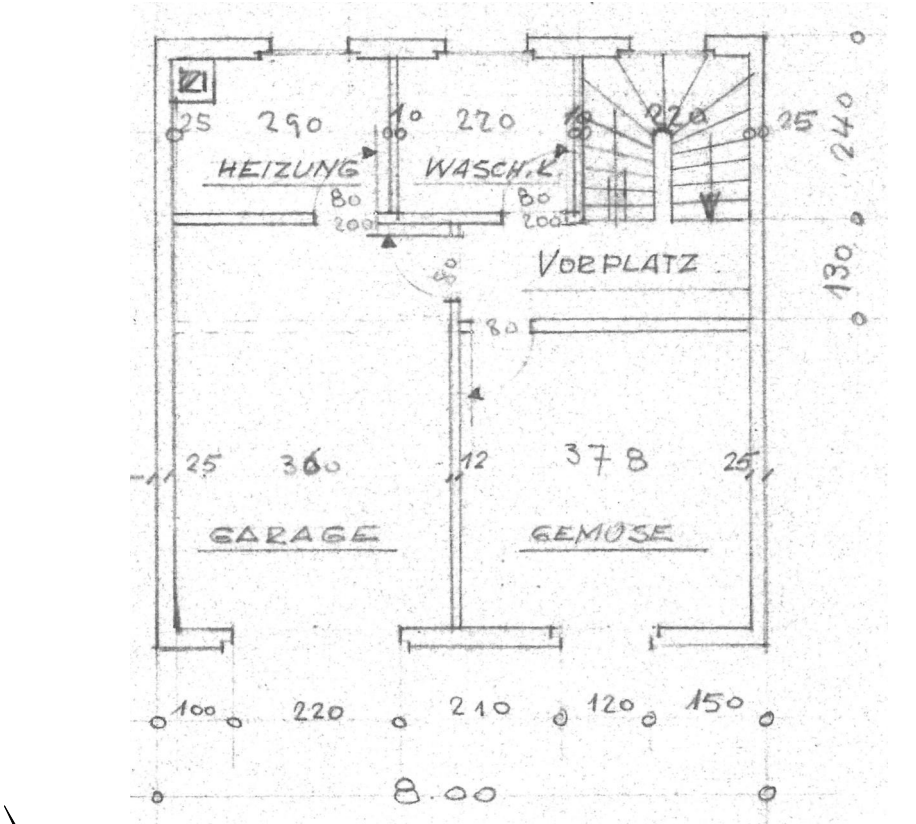


Untergeschoss

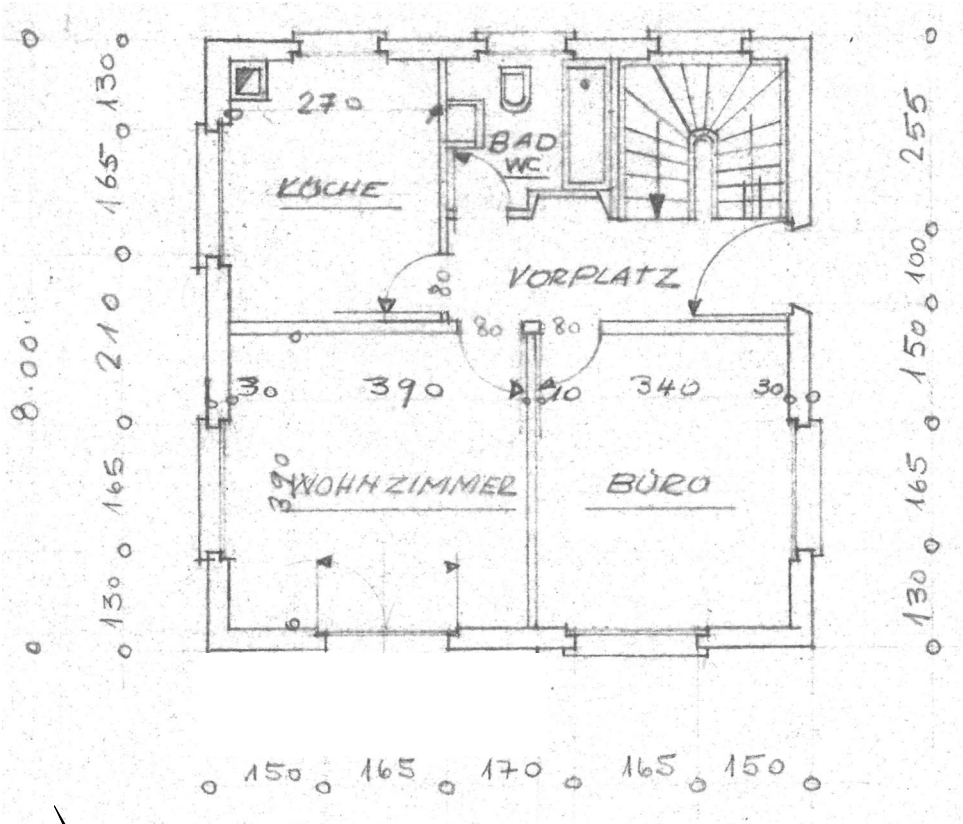


Erdgeschoss

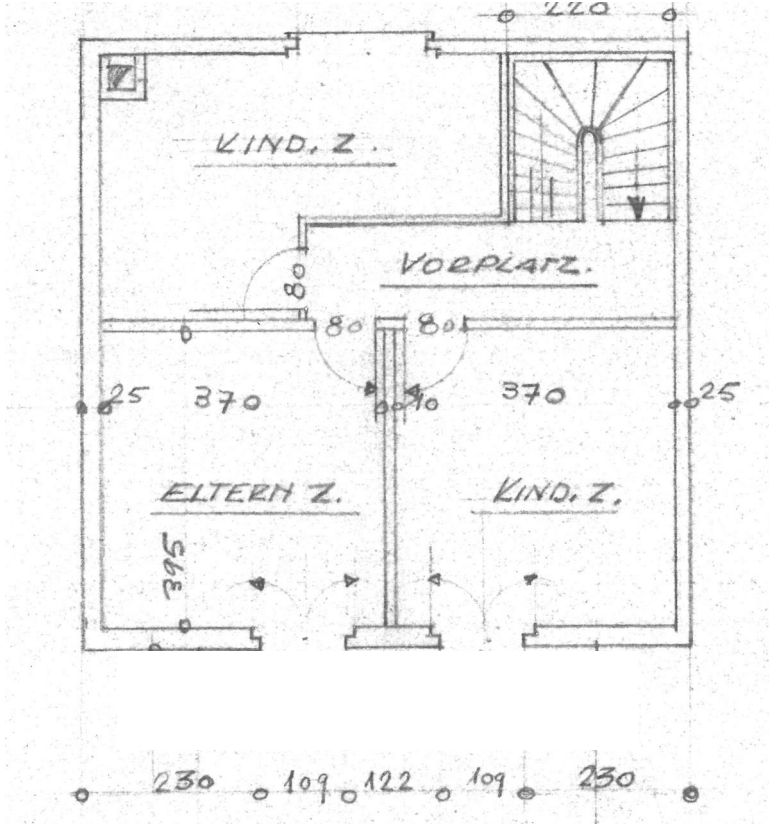


Obergeschoss

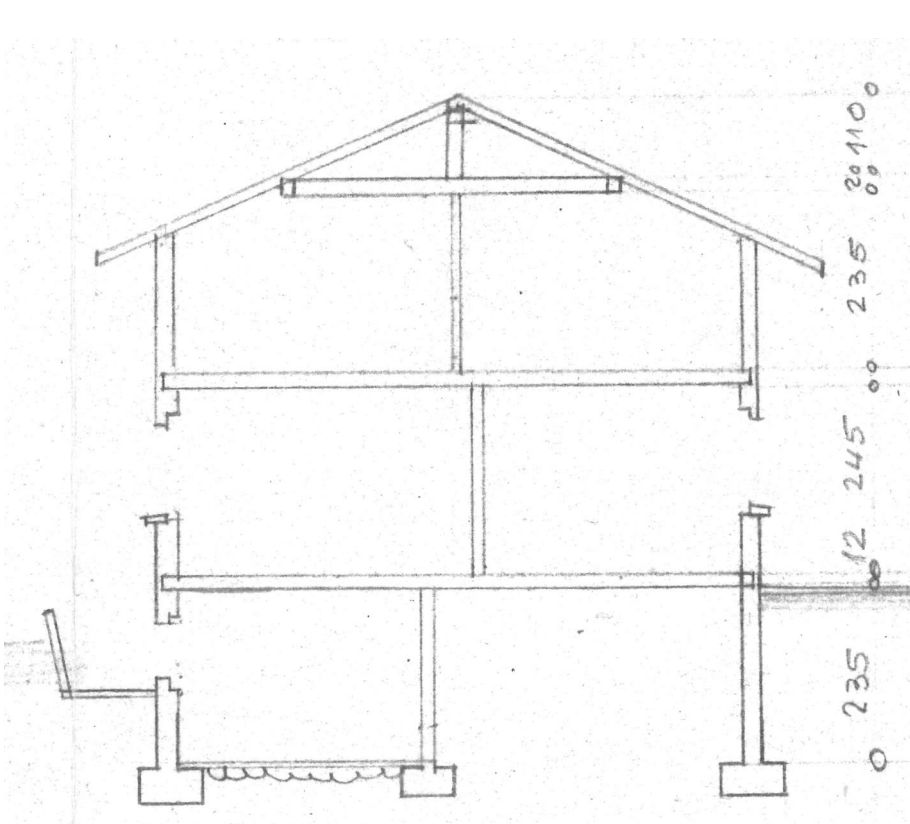


Ansicht West

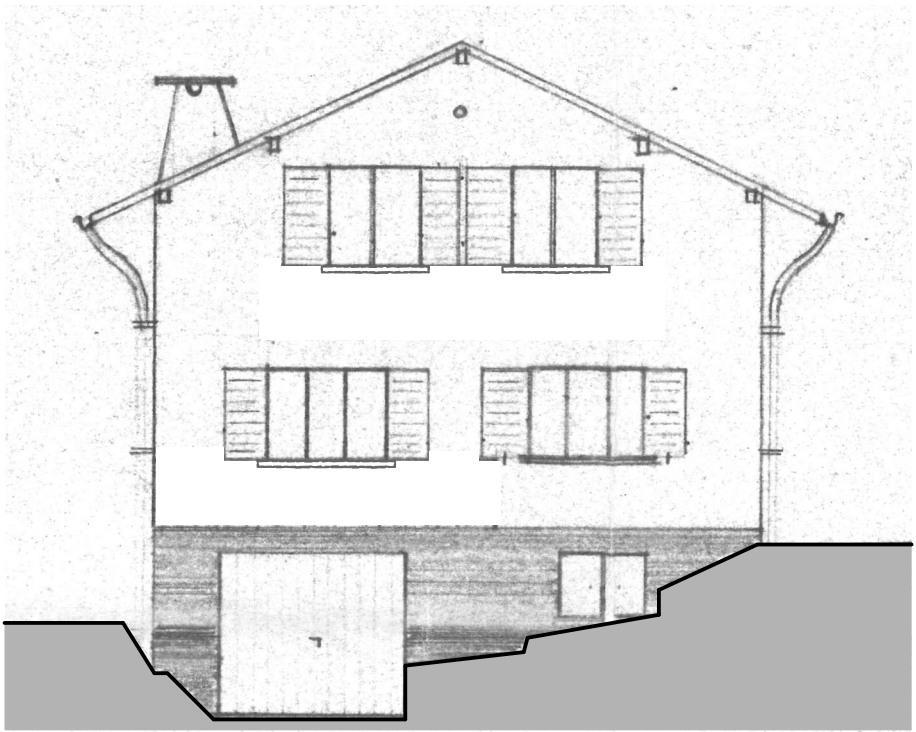


Ansicht Süd

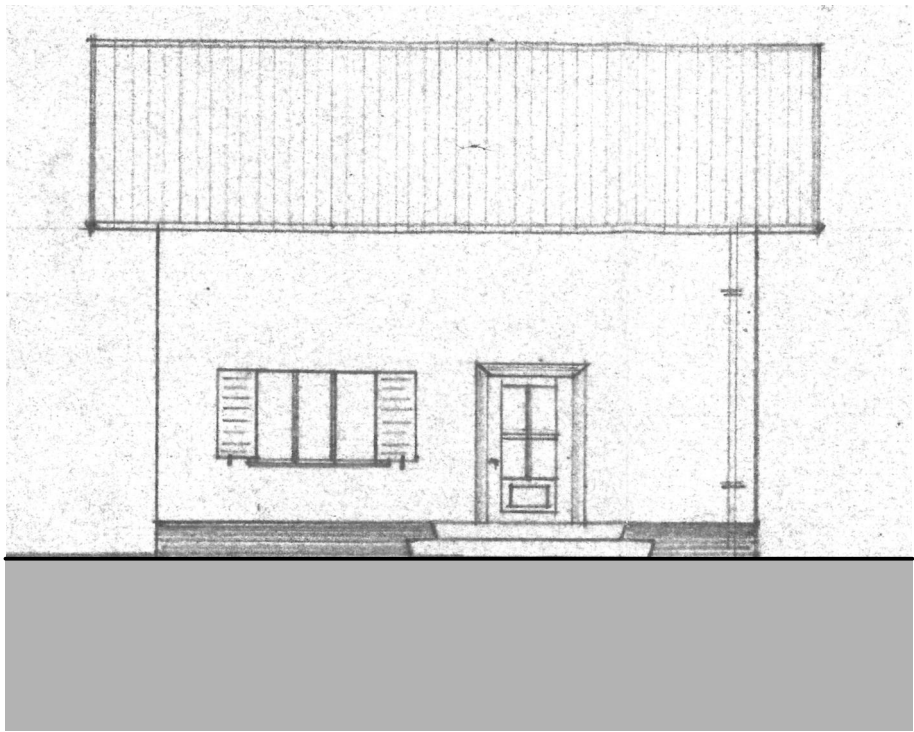


Ansicht Ost

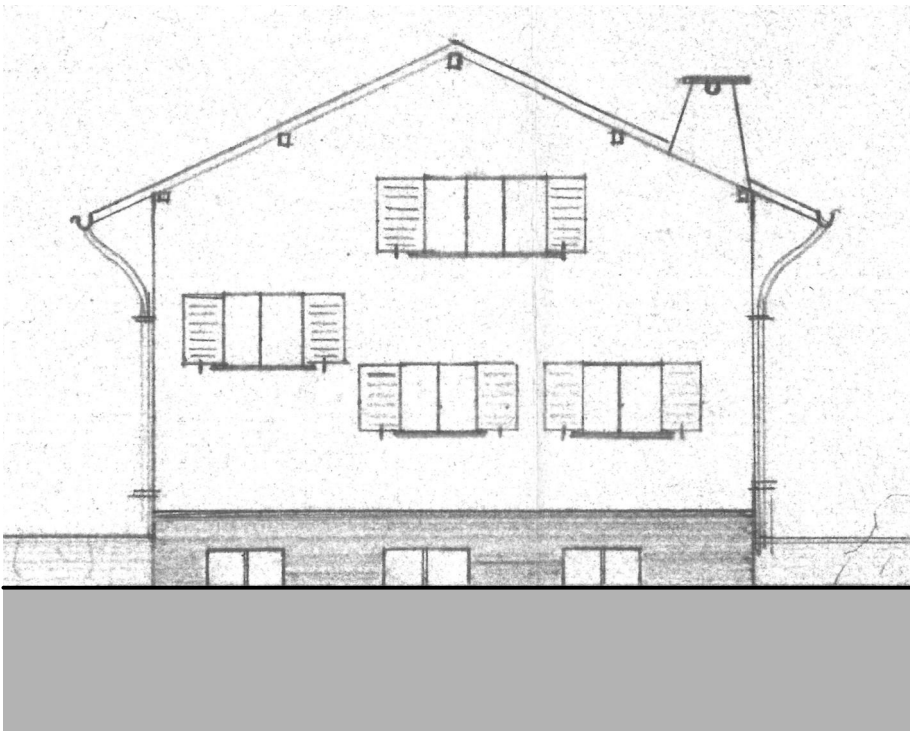

Ansicht Nord

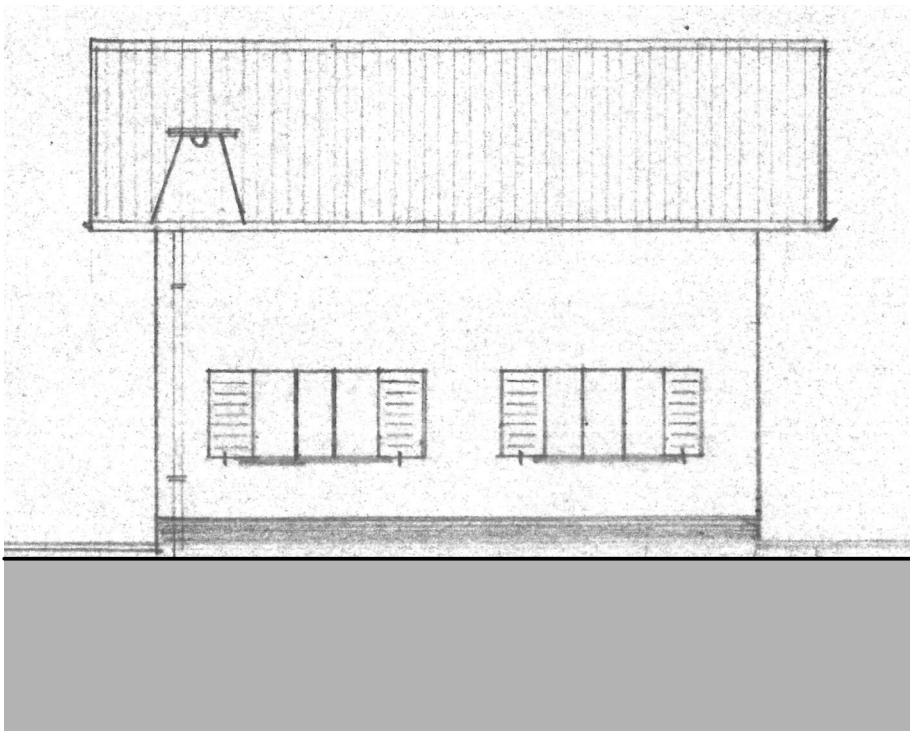

Ansicht West

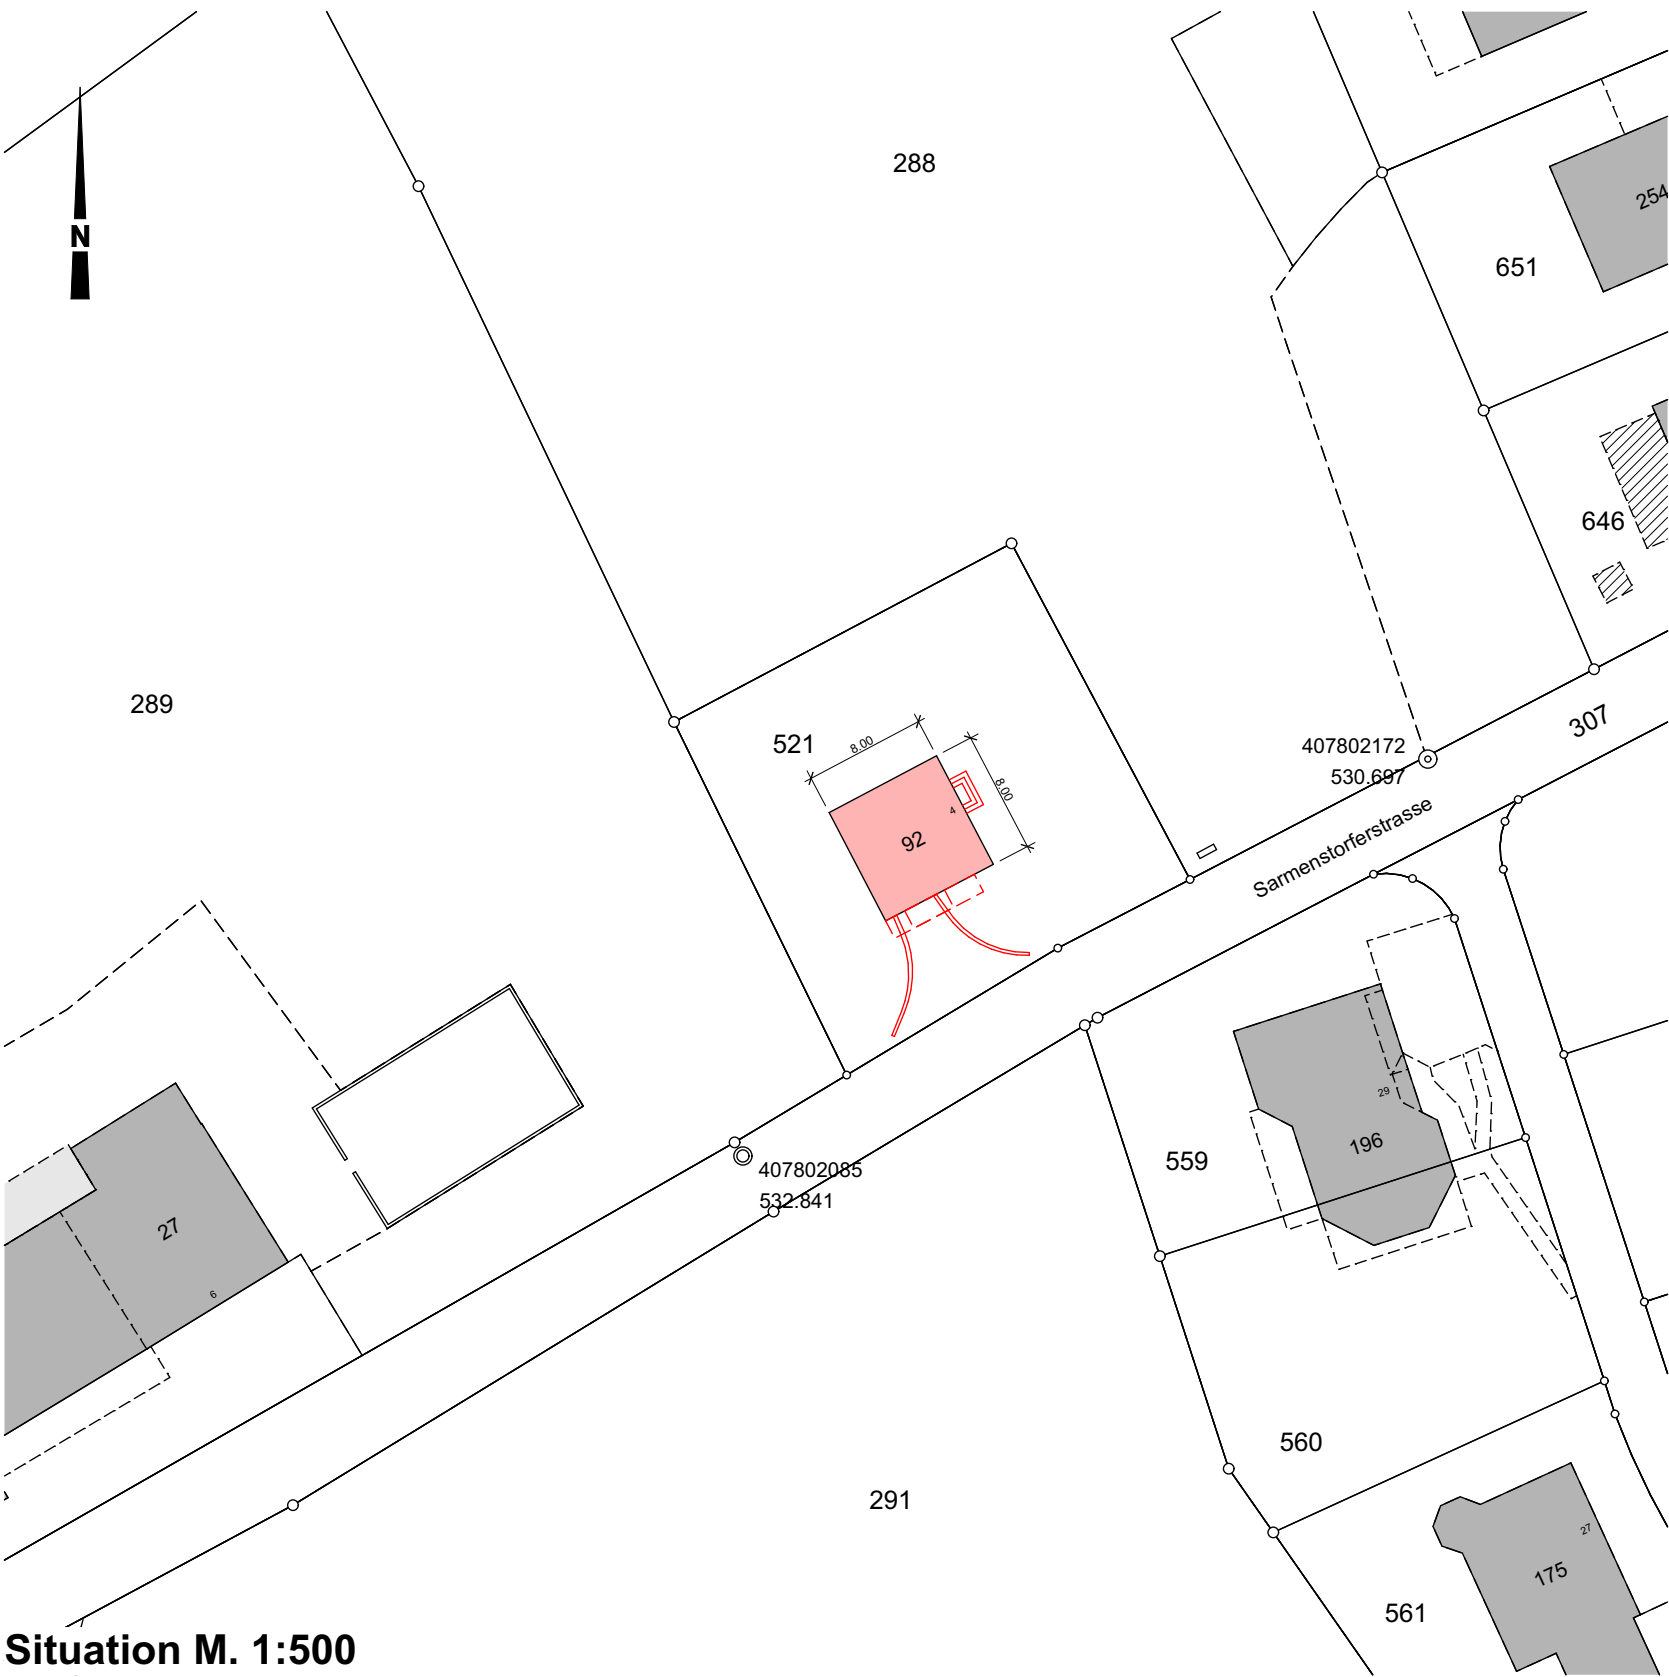

Situation M. 1:500

- bestehend
- neu
- abbruch

Der Bauherr: _____

Der Architekt: _____

Nr.	Rev.	Änderung
001		
002		
003		
004		
005		
006		
007		
008		
009		
010		
011		
012		
013		
014		
015		

Objekt	EFH Parz. 521 Sarmenstorferstrasse 4, 5619 Uezwil	
Bauherr	Sepp Stadelmann Pilatusblick 1, 8919 Rottenschwil	
Plan-Bez.	Projekt Baugesuch 1958	
	Schaufelbühl Architekten GmbH Rebhalde 10 • 5620 Bremgarten • Tel. 056 631 99 00 www.schaufelbuehl-architekten.ch • info@schaufelbuehl-architekten.ch	Massstab 1:100
		Plan Nr. 595-01
		Format 63/60
Gez.	JÜ	Geändert